


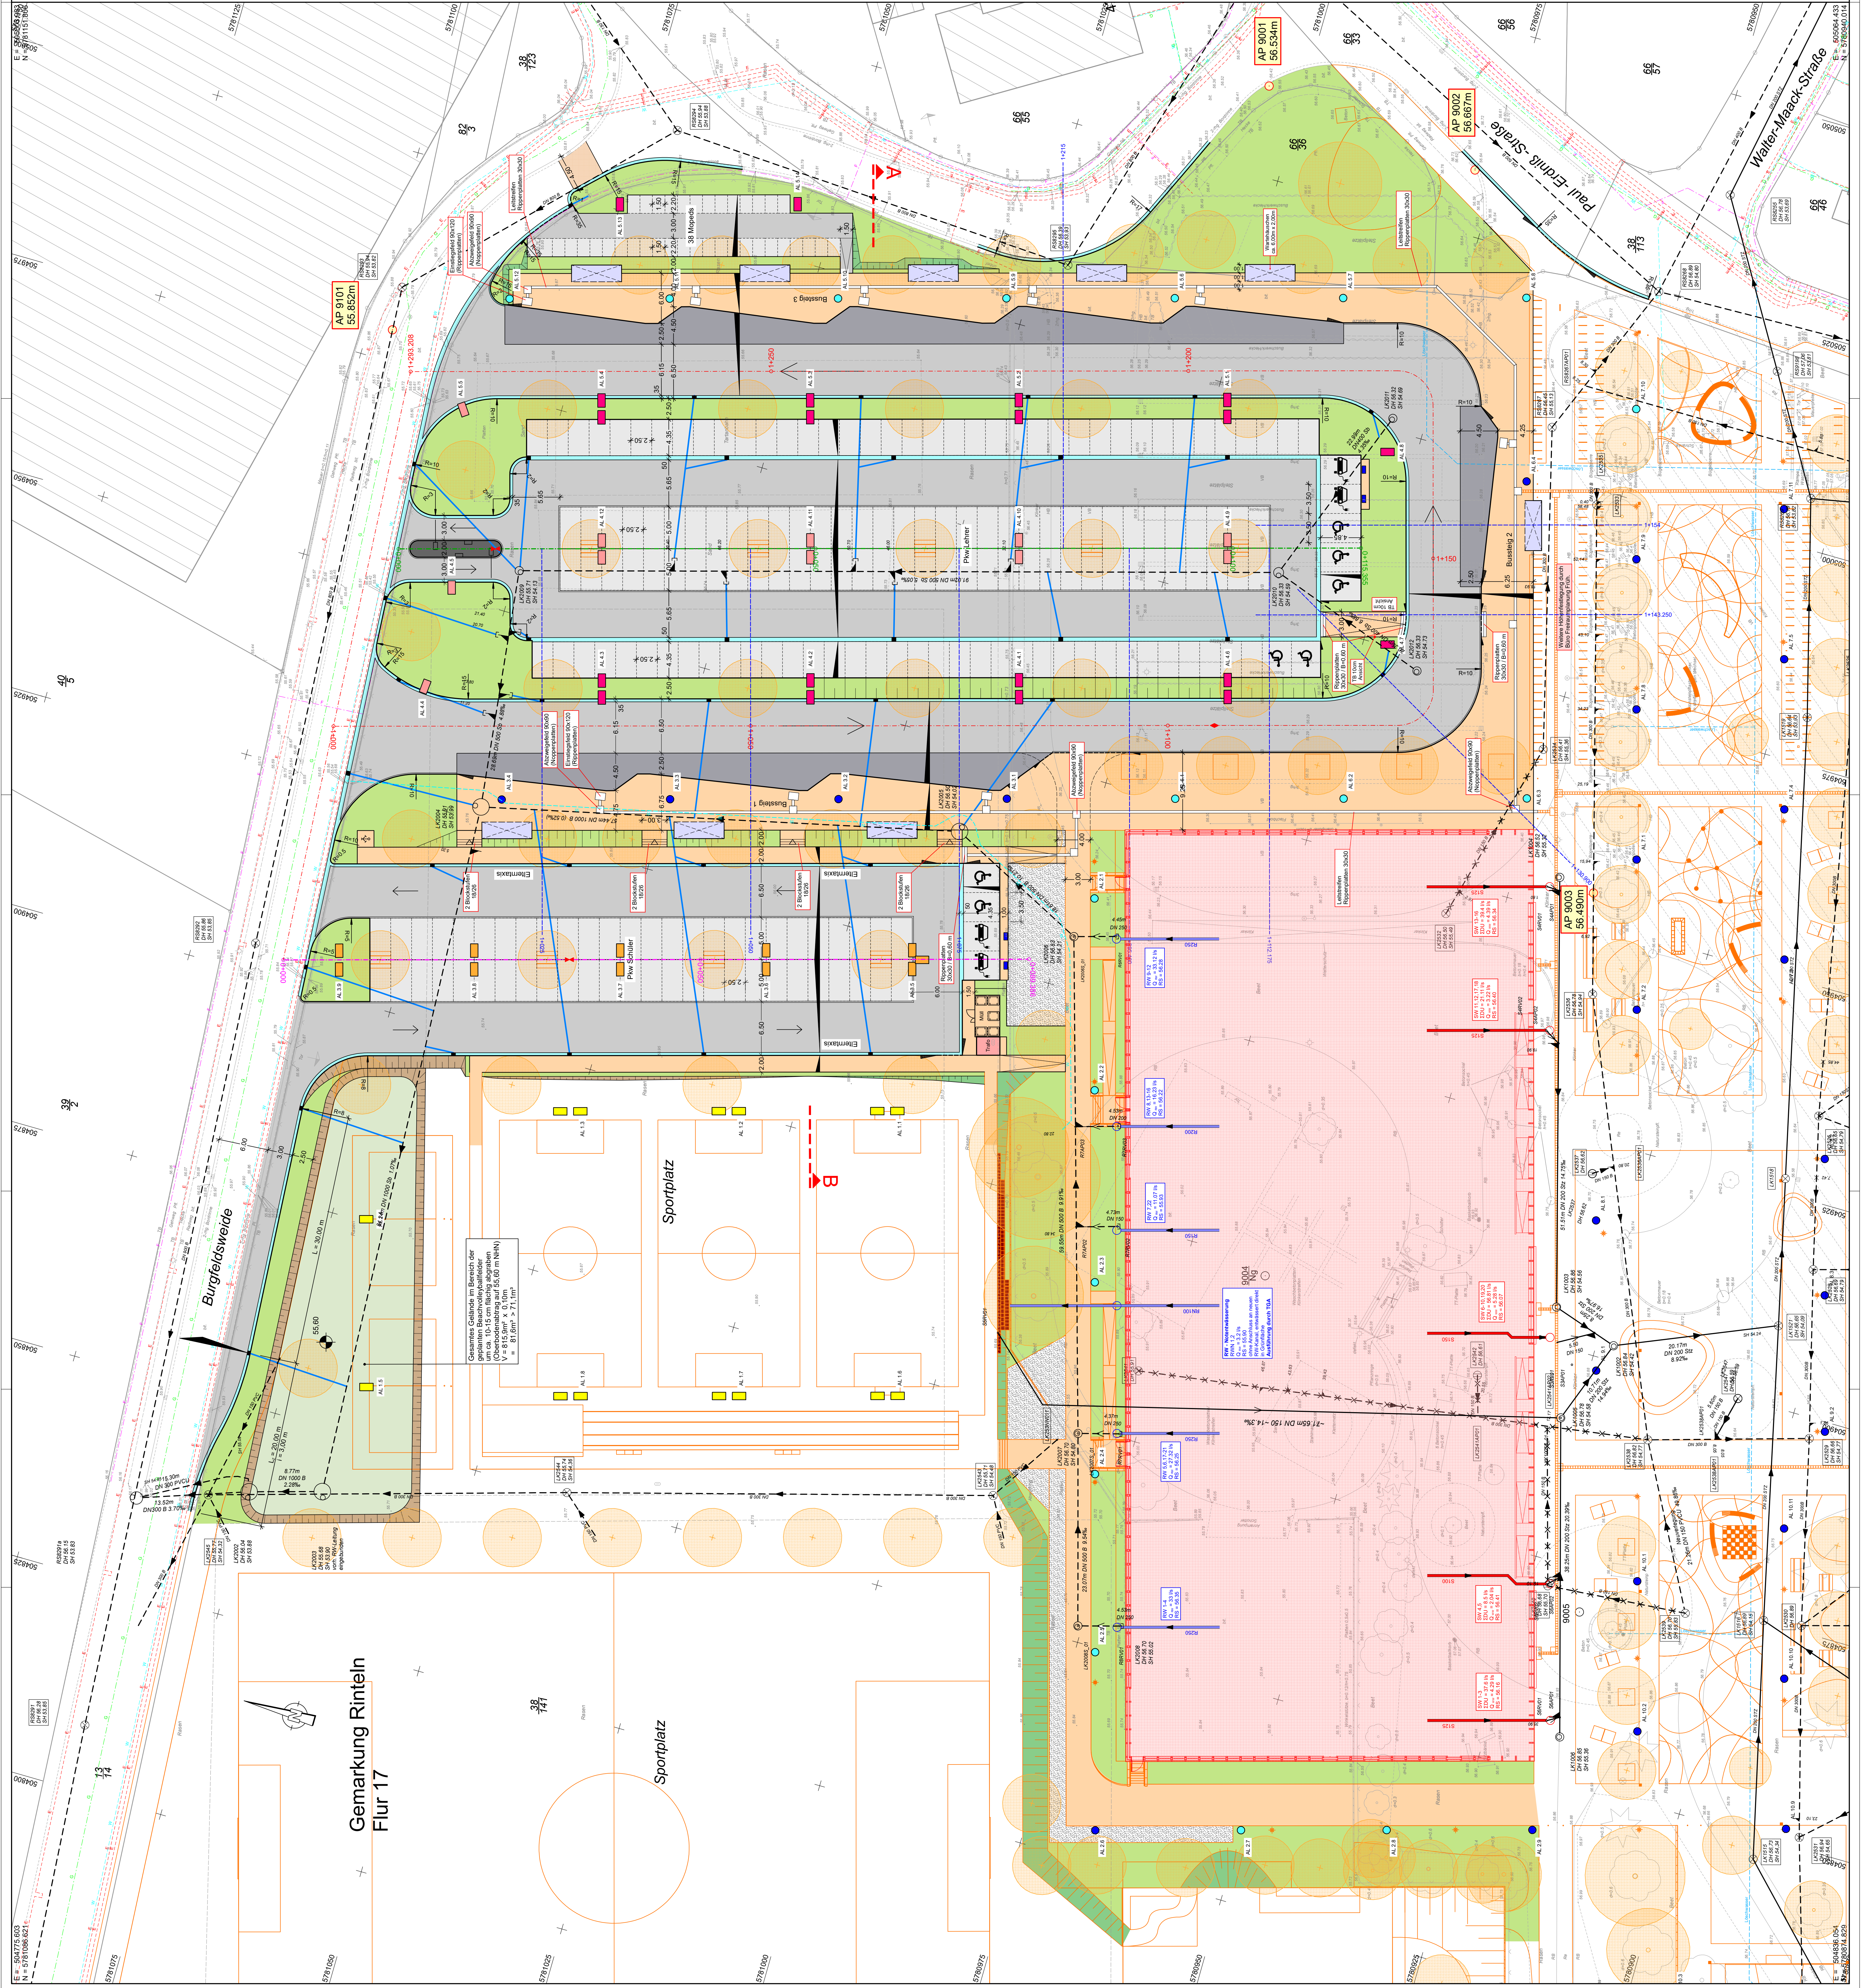

Legende Außenbeleuchtung

LEIPZIGER LEUCHTEN Mastwurf / Mastansatzleuchte (1-armig)	LEIPZIGER LEUCHTEN Lichtstiele (symmetrisch)
LEIPZIGER LEUCHTEN Mastwurf / Mastansatzleuchte (symmetrisch)	LEIPZIGER LEUCHTEN Lichtstiele (asymmetrisch)
LEIPZIGER LEUCHTEN Mastwurf / Mastansatzleuchte (asymmetrisch)	LEIPZIGER LEUCHTEN Lichtstiele (symmetrisch)
LEIPZIGER LEUCHTEN Mastwurf / Mastansatzleuchte (symmetrisch)	LEIPZIGER LEUCHTEN Lichtstiele (asymmetrisch)

Standorte durch Büro Schröder & Partner festgelegt.

Busse: 3 Gelenkbusse an Bussteig 1
1 Gelenkbus an Bussteig 2
Parkplätze für Lehrer: 141 x Pkw (B=2,50m)
2 x ELI-J-Abstellplatz (B=3,50m)
5 x Behinderte (B=3,50m)
Parkplätze für Schüler: 52 x Pkw (B=2,50m)
2 x ELI-Abstellplatz (B=3,50m)
2 x Behinderte (B=3,50m)
Elternlektix: 100m
Stellplätze Mopeds: 38

Planung Büro für Freiraumplanung Früh
nur nachichtlich übernehmen !

-AUSFÜHRUNGSPLANUNG -

Nr.	Legende	Art der Änderung	Datum	Name
1	Veränderung	Veränderung	18.02.2019	II
2	Veränderung	Veränderung	03.04.2020	II

Leitungsinformation nicht zur Maßnahme geeignet

Quelle: Amt für Stadtentwicklung und Geoinformation des Landesamtes für Geoinformation © 2015 LGLN
Lageplan: ETRIS89/UTM Hohenzollern-DHNSZ-NHN Grundgröße: ALUS-Daten

Planung: Werner Schröder, Christian Grottel
Standort: Landkreis Schaumburg
Maßstab: 1:250

Standort: Landkreis Schaumburg
IGS - Rinteln
Lageplan